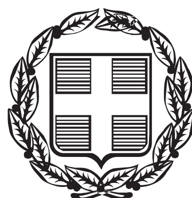


ΕΦΗΜΕΡΙΣ ΤΗΣ ΚΥΒΕΡΝΗΣΕΩΣ

ΤΗΣ ΕΛΛΗΝΙΚΗΣ ΔΗΜΟΚΡΑΤΙΑΣ

ΤΕΥΧΟΣ ΑΝΑΓΚΑΣΤΙΚΩΝ ΑΠΑΛΛΟΤΡΙΩΣΕΩΝ ΚΑΙ ΠΟΛΕΟΔΟΜΙΚΩΝ ΘΕΜΑΤΩΝ **Αρ. Φύλλου 2**

18 Ιανουαρίου 2016

ΠΕΡΙΕΧΟΜΕΝΑ

ΔΙΑΤΑΓΜΑΤΑ

(1)

Τροποποίηση του εγκεκριμένου ρυμοτομικού σχεδίου της πόλης της Αίγινας του Δήμου Αίγινας (Ν. Αττικής).

Ο ΠΡΟΕΔΡΟΣ
ΤΗΣ ΕΛΛΗΝΙΚΗΣ ΔΗΜΟΚΡΑΤΙΑΣ

Έχοντας υπόψη:

1. Τις διατάξεις του άρθρου 31 (παρ. 1) του Ν. 4067/2012 «Νέος Οικοδομικός Κανονισμός» (Α΄/79), όπως αντικαταστάθηκε με την παρ. 2 του άρθρου 62 του Ν. 4280/2014 (Α΄/154).

2. Τις διατάξεις των άρθρων 14 και 16 του Ν. 3028/2002 «Για την προστασία των Αρχαιοτήτων και εν γένει της Πολιτιστικής Κληρονομιάς» (Α΄/153).

3. Τις διατάξεις του άρθρου 4 του Π.δ/τος 70/2015 «Ανασύσταση των Υπουργείων Πολιτισμού και Αθλητισμού, Υποδομών, Μεταφορών και Δικτύων, Αγροτικής Ανάπτυξης και Τροφίμων. Ανασύσταση του Υπουργείου Ναυτιλίας και Αιγαίου και μετονομασία του σε Υπουργείο Ναυτιλίας και Νησιωτικής Πολιτικής. Μετονομασία του Υπουργείου Πολιτισμού, Παιδείας και Θρησκευμάτων σε Υπουργείο Παιδείας, Έρευνας και Θρησκευμάτων, του Υπουργείου Οικονομίας, Υποδομών, Ναυτιλίας και Τουρισμού σε Υπουργείο Οικονομίας, Ανάπτυξης και Τουρισμού και του Υπουργείου Παραγωγικής Ανασυγκρότησης, Περιβάλλοντος και Ενέργειας σε Υπουργείο Περιβάλλοντος και Ενέργειας. Μεταφορά Γενικής Γραμματείας Βιομηχανίας στο Υπουργείο Οικονομίας, Ανάπτυξης και Τουρισμού» (Α΄/114).

4. Την υπ' αριθμ. Υ 31/9-10-2015 απόφαση του Πρωθυπουργού «Ανάθεση αρμοδιοτήτων στον Αναπληρωτή Υπουργό Περιβάλλοντος και Ενέργειας, Ιωάννη Τσιρώνη» (Β΄/2183).

5. Τις διατάξεις των άρθρων 1, 2, 283 και 286 του Ν. 3852/2010 «Νέα Αρχιτεκτονική της Αυτοδιοίκησης και της Αποκεντρωμένης Διοίκησης - Πρόγραμμα Καλλικράτης» (Α΄/87) και του άρθρου 1ου της υπ' αριθμ. 45892/11.8.2010 απόφασης του Υπουργού Εσωτερικών, Αποκέντρωσης και Ηλεκτρονικής Διακυβέρνησης «Πρωτοβάθμιοι και Δευτεροβάθμιοι Οργανισμοί Τοπικής Αυτοδιοίκησης της Χώρας κ.λπ.» (Β΄/1292/2010, διόρθωση σφάλματος Β΄/1623/2010).

6. Τις υπ' αριθμ. 199/2009 και 98/2011 γνωμοδοτήσεις του Δημοτικού Συμβουλίου του Δήμου Αίγινας.

7. Την υπ' αρ. ΥΠΠΟΑ/ΓΔΑΜΤΕ/ΔΙΝΕΣΑΚ/165381/23370/1425/20.12.2013 απόφαση του Υπουργού Πολιτισμού και Αθλητισμού.

8. Την υπ' αριθμ. 58/2013 γνωμοδότηση του Κεντρικού Συμβουλίου Πολεοδομικών Θεμάτων και Αμφισβητήσεων.

9. Τις 214/2014, 284/2014, 83/2015, 117/2015 και 146/2015 γνωμοδοτήσεις του Συμβουλίου της Επικρατείας, με πρόταση του Υπουργού και του Αναπληρωτή Υπουργού Περιβάλλοντος και Ενέργειας, αποφασίζουμε:

Άρθρο 1

Εγκρίνεται η τροποποίηση του εγκεκριμένου ρυμοτομικού σχεδίου του Δήμου Αίγινας και ειδικότερα της πόλης της Αίγινας με τη μετατόπιση των ρυμοτομικών και οικοδομικών γραμμών στο τμήμα της οδού Αλκιβιάδου μεταξύ των οδών Δημοσθένους και

Γυμναστηρίου, όπως οι ρυθμίσεις αυτές φαίνονται στο σχετικό πρωτότυπο διάγραμμα σε κλίμακα 1: 500, που θεωρήθηκε από τον Προϊστάμενο της Διεύθυνσης Τοπογραφικών Εφαρμογών και Γεωχωρικών Πληροφοριών με την 52188/2015 πράξη του και που αντίτυπό του σε φωτοσμίκρυνση συνδημοσιεύεται με το παρόν διάταγμα.

Άρθρο 2

Η ισχύς του παρόντος διατάγματος αρχίζει από τη δημοσίευσή του στην Εφημερίδα της Κυβερνήσεως.

Στον Υπουργό Περιβάλλοντος και Ενέργειας αναθέτουμε τη δημοσίευση και εκτέλεση του παρόντος διατάγματος.

Αθήνα, 31 Δεκεμβρίου 2015

Ο ΠΡΟΕΔΡΟΣ ΤΗΣ ΔΗΜΟΚΡΑΤΙΑΣ

ΠΡΟΚΟΠΙΟΣ Β. ΠΑΥΛΟΠΟΥΛΟΣ


ΟΙ ΥΠΟΥΡΓΟΙ

ΠΕΡΙΒΑΛΛΟΝΤΟΣ ΚΑΙ ΕΝΕΡΓΕΙΑΣ

ΠΑΝΑΓΙΩΤΗΣ ΣΚΟΥΡΛΕΤΗΣ

ΑΝΑΠΛΗΡΩΤΗΣ ΥΠΟΥΡΓΟΣ ΠΕΡΙΒΑΛΛΟΝΤΟΣ ΚΑΙ ΕΝΕΡΓΕΙΑΣ

ΙΩΑΝΝΗΣ ΤΣΙΡΩΝΗΣ

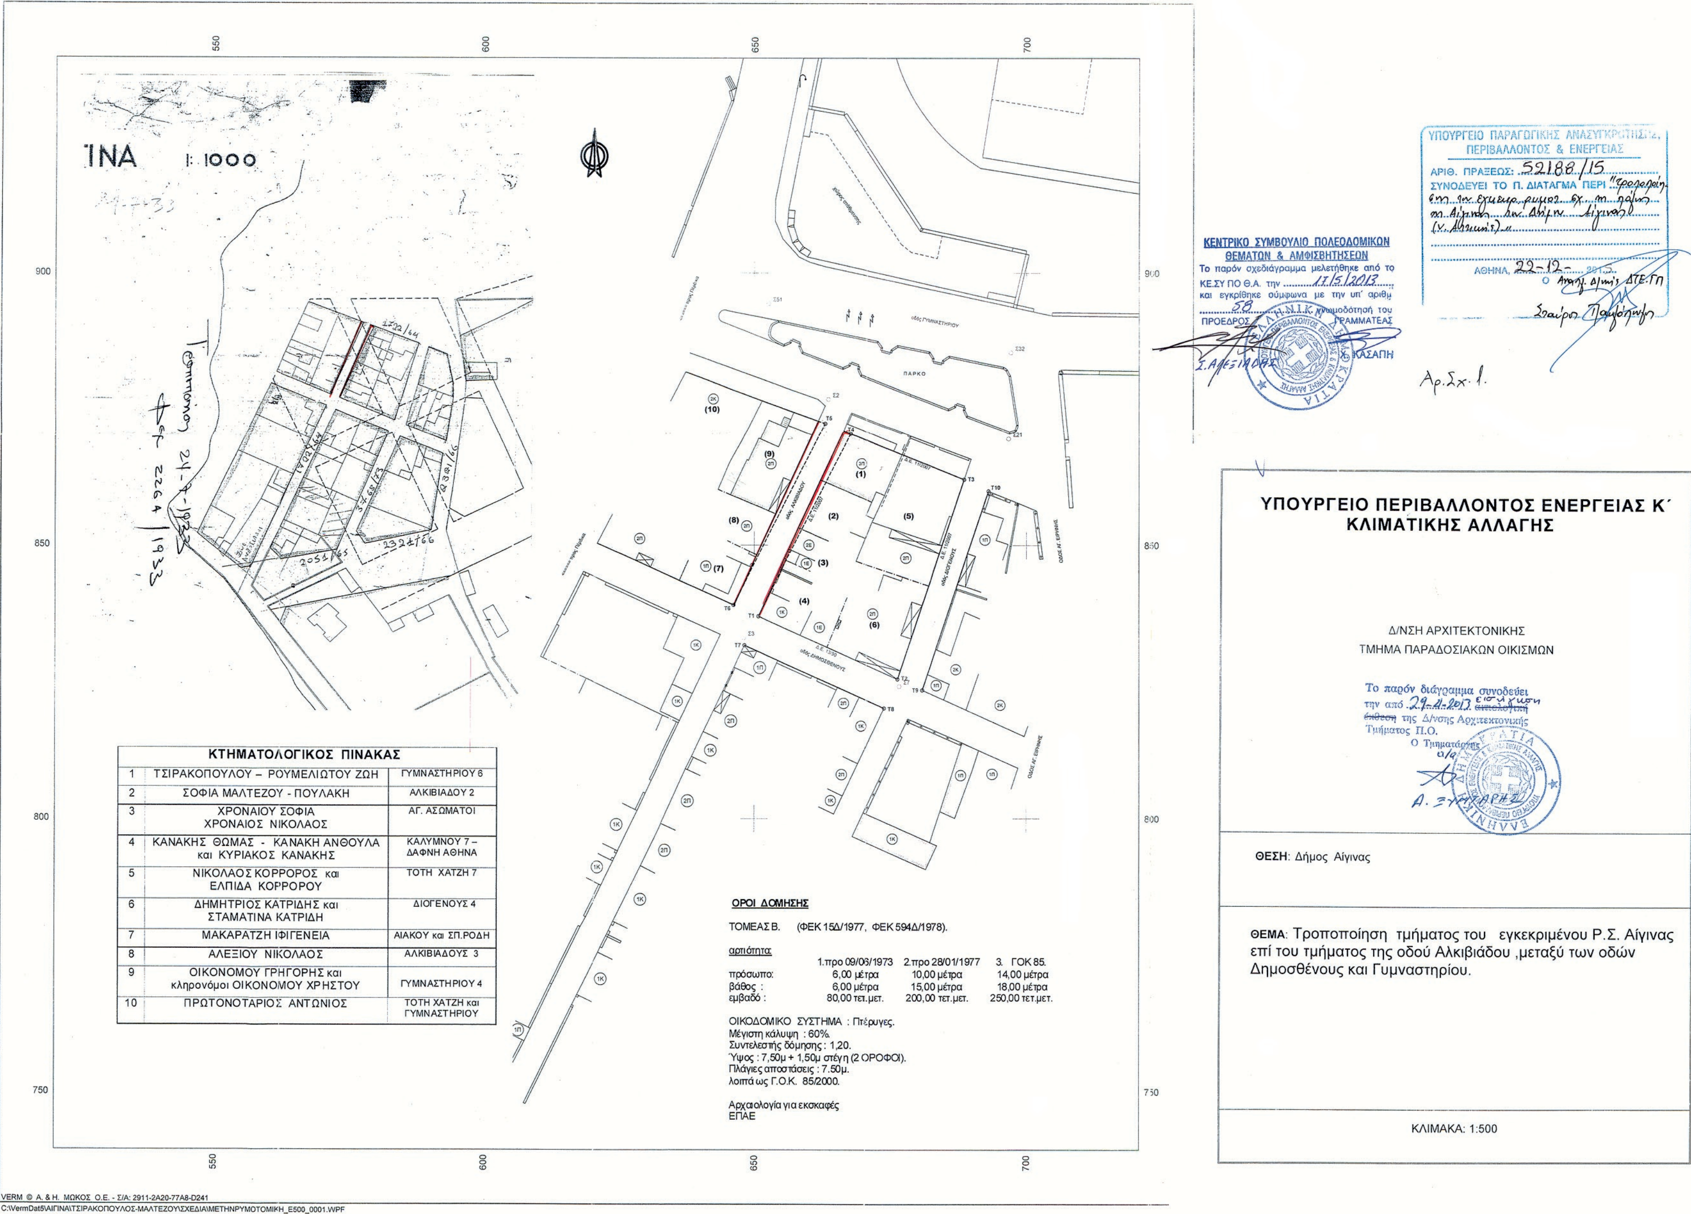

ΚΤΗΜΑΤΟΛΟΓΙΚΟΣ ΠΙΝΑΚΑΣ

1	ΤΣΙΡΑΚΟΠΟΥΛΟΥ – ΡΟΥΜΕΛΙΩΤΟΥ ΖΩΗ	ΓΥΜΝΑΣΤΗΡΙΟΥ 6
2	ΣΟΦΙΑ ΜΑΛΤΕΖΟΥ - ΠΟΥΛΑΚΗ	ΑΛΚΙΒΙΑΔΟΥ 2
3	ΧΡΟΝΑΙΟΥ ΣΟΦΙΑ ΧΡΟΝΑΙΟΣ ΝΙΚΟΛΑΟΣ	ΑΓ. ΑΣΩΜΑΤΟΙ
4	ΚΑΝΑΚΗΣ ΘΩΜΑΣ - ΚΑΝΑΚΗ ΑΝΘΟΥΛΑ και ΚΥΡΙΑΚΟΣ ΚΑΝΑΚΗΣ	ΚΑΛΥΜΝΟΥ 7 – ΔΑΦΝΗ ΑΘΗΝΑ
5	ΝΙΚΟΛΑΟΣ ΚΟΡΡΟΡΟΣ και ΕΛΠΙΔΑ ΚΟΡΡΟΡΟΥ	ΤΟΤΗ ΧΑΤΖΗ 7
6	ΔΗΜΗΤΡΙΟΣ ΚΑΤΡΙΔΗΣ και ΣΤΑΜΑΤΙΝΑ ΚΑΤΡΙΔΗ	ΔΙΟΓΕΝΟΥΣ 4
7	ΜΑΚΑΡΑΤΖΗ ΙΦΙΓΕΝΕΙΑ	ΑΙΑΚΟΥ και ΣΠ.ΡΟΔΗ
8	ΑΛΕΞΙΟΥ ΝΙΚΟΛΑΟΣ	ΑΛΚΙΒΙΑΔΟΥΣ 3
9	ΟΙΚΟΝΟΜΟΥ ΓΡΗΓΟΡΗΣ και κληρονόμοι ΟΙΚΟΝΟΜΟΥ ΧΡΗΣΤΟΥ	ΓΥΜΝΑΣΤΗΡΙΟΥ 4
10	ΠΡΩΤΟΝΟΤΑΡΙΟΣ ΑΝΤΩΝΙΟΣ	ΤΟΤΗ ΧΑΤΖΗ και ΓΥΜΝΑΣΤΗΡΙΟΥ

ΕΘΝΙΚΟ ΤΥΠΟΓΡΑΦΕΙΟ
Για τεχνικούς λόγους στο σχεδιάγραμμα, από το ηλεκτρονικό αρχείο, έγινε σμίκρυνση κατά ποσοστό 36%

ΑΠΟΦΑΣΕΙΣ

Αριθμ. ΥΠΠΟΑ/ΓΔΑΠΚ/ΔΙΠΚΑ/ΤΠΚΑΧΜΑΕ/Φ10/327224/193099/16105/4511 (2)

Έγκριση κήρυξης - οριοθέτησης ως αρχαιολογικού χώρου της θέσης «Προφήτης Ηλίας» Τ.Δ. Πετροχωρίου, Δήμου Δυτικής Αχαΐας, Π.Ε. Αχαΐας.

Ο ΥΠΟΥΡΓΟΣ ΠΟΛΙΤΙΣΜΟΥ ΚΑΙ ΑΘΛΗΤΙΣΜΟΥ

Έχοντας υπόψη:

1. Τις διατάξεις:

α) Του Π.δ. 63/2005 (ΦΕΚ 98/Α΄/22.4.2005) «Κωδικοποίηση της Νομοθεσίας για την Κυβέρνηση και τα Κυβερνητικά όργανα».

β) Του Π.δ. 70/2015 «Ανασύσταση των Υπουργείων Πολιτισμού και Αθλητισμού, Υποδομών, Μεταφορών και Δικτύων, Αγροτικής Ανάπτυξης και Τροφίμων. Ανασύσταση του Υπουργείου Ναυτιλίας και Αιγαίου και μετονομασία του σε Υπουργείο Ναυτιλίας και Νησιωτικής Πολιτικής. Μετονομασία του Υπουργείου Πολιτισμού, Παιδείας και Θρησκευμάτων σε Υπουργείο Παιδείας, Έρευνας και Θρησκευμάτων, του Υπουργείου Οικονομίας, Υποδομών, Ναυτιλίας και Τουρισμού σε Υπουργείο Οικονομίας, Ανάπτυξης και Τουρισμού και του Υπουργείου Παραγωγικής Ανασυγκρότησης, Περιβάλλοντος και Ενέργειας σε Υπουργείο Περιβάλλοντος και Ενέργειας. Μεταφορά Γενικής Γραμματείας Βιομηχανίας στο Υπουργείο Οικονομίας, Ανάπτυξης και Τουρισμού» (ΦΕΚ 114/Α΄/22.9.2015).

γ) Του Π.δ. 73/2015 «Διορισμός Αντιπροέδρου της Κυβέρνησης, Υπουργών, Αναπληρωτών Υπουργών και Υφυπουργών» (ΦΕΚ 166/Α΄/23.9.2015).

δ) Της υπ' αρ. ΥΠΠΟΑ/ΓΔΔΥΗΔ/ΔΔΑΑΔ/ΤΔΑΔΤΠ/Α1/272598/33659/30330/23405/6.10.2015 κοινής απόφασης του Πρωθυπουργού και του Υπουργού Πολιτισμού και Αθλητισμού για το διορισμό Μετακλητού Γενικού Γραμματέα του Υπουργείου Πολιτισμού και Αθλητισμού (ΦΕΚ 706/ΥΟΔΔ/6.10.2015).

ε) Του Π.δ. 104/2014 (ΦΕΚ 171/Α΄/29.08.2014) «Οργανισμός Υπουργείου Πολιτισμού και Αθλητισμού, όπως τροποποιήθηκε και ισχύει με τα άρθρα 31 και 39 του Ν. 4305/2014» (ΦΕΚ 237/Α΄/31.10.2014).

στ) Του Ν. 3028/2002 (ΦΕΚ/Α΄/28.6.2002) «Για την προστασία των Αρχαιοτήτων και εν γένει της Πολιτιστικής Κληρονομιάς», άρθρο 12.

ζ) Την κοινή υπουργική απόφαση ΥΠΠΟ/ΓΝΟΣ/49610/28.11.1990 (ΦΕΚ 743/Β΄/29.11.1990) «Εξαίρεση από τον περιορισμό των τριών υπογραφών».

2. Τα αρ. πρωτ. Φ777/Θ/1604/10.4.2013 και 5718π.ε./4.1.2013 έγγραφα της ΣΤ΄ ΕΠΚΑ και 6ης ΕΒΑ αντίστοιχα (νυν ΕΦΑ Αχαΐας).

3. Το αρ. πρωτ. 893/19.3.2010 έγγραφο της ΕΠΣ Νοτ. Ελλάδος (νυν ΕΠΣ).

4. Το αρ. πρωτ. 108311/13940/21.11.2012 έγγραφο του Δασαρχείου Πατρών.

5. Το αρ. πρωτ. 1439/15.2.2011 έγγραφο της Δ/νσης Οικονομίας και Κτηνιατρικής Π.Ε. Αχαΐας.

6. Το αρ. πρωτ. 4501/29.3.2010 έγγραφο της Δ/νσης Πολεοδομίας Νομ/κης Αυτ/σης Αχαΐας.

7. Το αρ. πρωτ. Δ.Α.Φ.14.1/1157/1.4.2010 έγγραφο της Δ/νσης Ανάπτυξης Νομ/κης Αυτ/σης Αχαΐας.

8. Την ομόφωνη γνωμοδότηση του Κεντρικού Αρχαιολογικού Συμβουλίου, όπως διατυπώθηκε στην αριθμ. 28/20.10.2015 πράξη του (θέμα 16ο).

9. Το αρ. πρωτ. ΥΠΠΟΑ/ΓΔΑΜΤΕ/ΔΑΑΜ/ΤΤΦΚ/302915/27266/2440/355/19.11.2015 έγγραφο του Τμήματος Τοπογραφήσεων, Φωτογραμμετρίας και Κτηματολογίου, αποφασίζουμε:


Εγκρίνεται η κήρυξη - οριοθέτηση ως αρχαιολογικού χώρου της θέσης «Προφήτης Ηλίας» Τ.Δ. Πετροχωρίου, Δήμου Δυτικής Αχαΐας, Π.Ε. Αχαΐας, για λόγους προστασίας του αρχαίου ναού κλασικών χρόνων, καθώς και της ευρύτερης περιοχής, στην οποία εντοπίζονται οικοδομικά κατάλοιπα, κυρίως κλασικών και ελληνιστικών χρόνων και τμήμα αρχαίας οδού.

Η απόφαση αυτή να δημοσιευθεί στην Εφημερίδα της Κυβερνήσεως.

Αθήνα, 23 Δεκεμβρίου 2015

Ο ΥΠΟΥΡΓΟΣ

ΑΡΙΣΤΕΙΔΗΣ ΜΠΑΛΤΑΣ

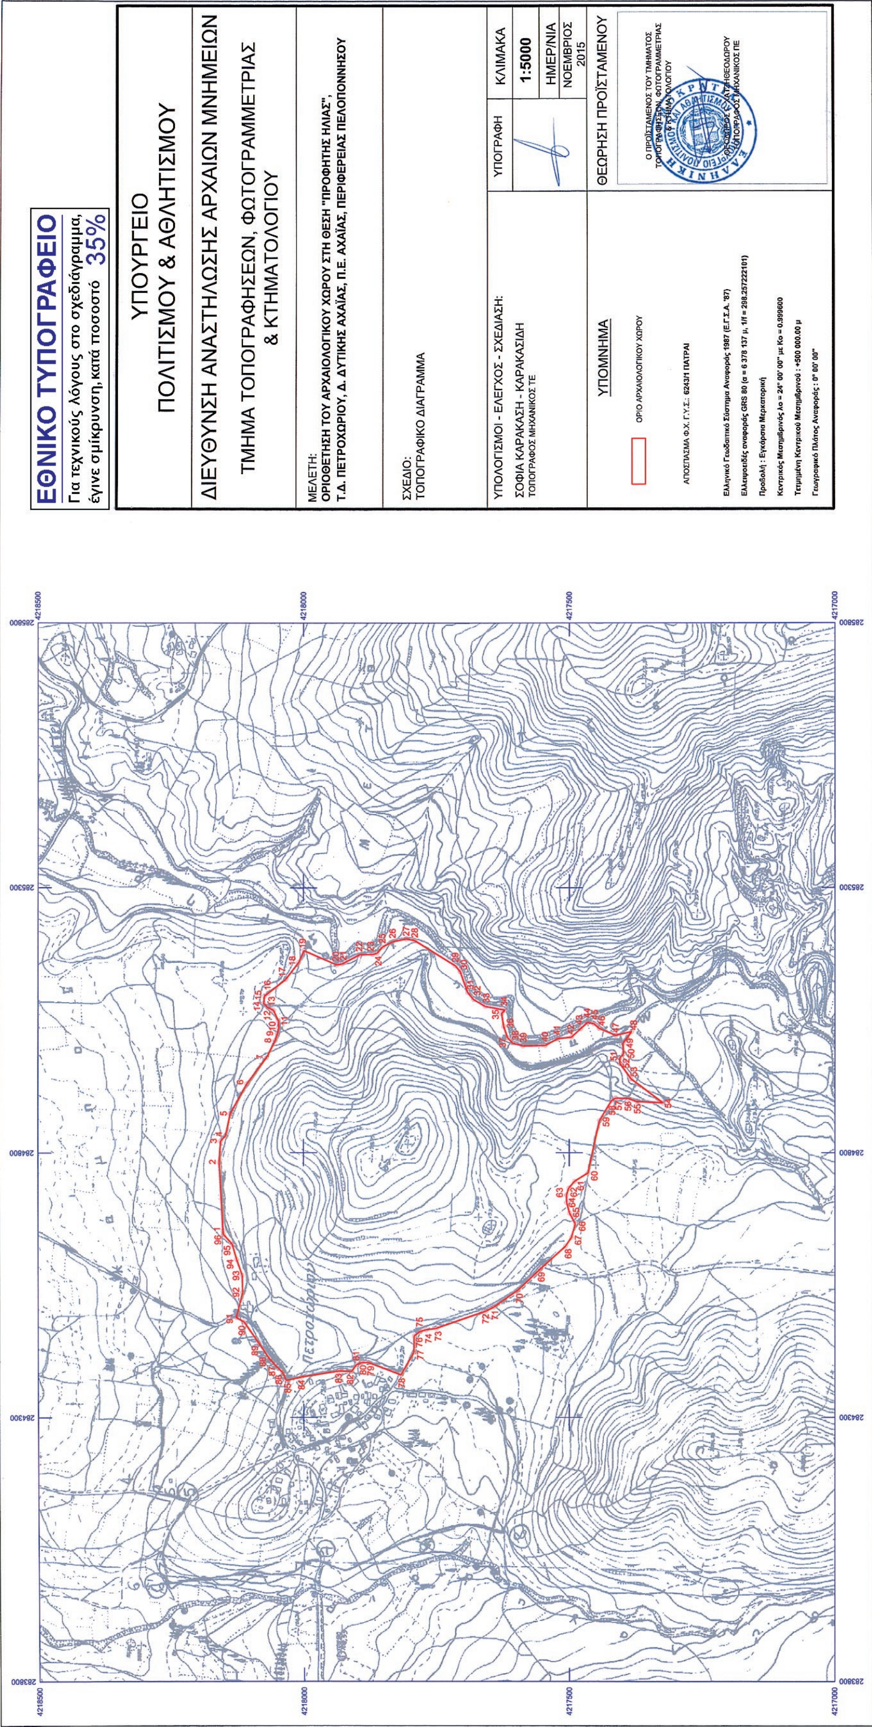
ΕΘΝΙΚΟ ΤΥΠΟΓΡΑΦΕΙΟ
Για τεχνικούς λόγους στο σχεδιάγραμμα,
έγινε σμίκρυνση, κατά ποσοστό 35%
ΥΠΟΥΡΓΕΙΟ
ΠΟΛΙΤΙΣΜΟΥ & ΑΘΛΗΤΙΣΜΟΥ
ΔΙΕΥΘΥΝΣΗ ΑΝΑΣΤΗΛΩΣΗΣ ΑΡΧΑΙΩΝ ΜΝΗΜΕΙΩΝ
ΤΜΗΜΑ ΤΟΠΟΓΡΑΦΗΣΕΩΝ, ΦΩΤΟΓΡΑΜΜΕΤΡΙΑΣ
& ΚΤΗΜΑΤΟΛΟΓΙΟΥ
ΜΕΛΕΤΗ:
ΟΡΙΟΘΕΤΗΣΗ ΤΟΥ ΑΡΧΑΙΟΛΟΓΙΚΟΥ ΧΩΡΟΥ ΣΤΗ ΘΕΣΗ "ΠΡΟΦΗΤΗΣ ΗΛΙΑΣ",
Τ.Δ. ΠΕΤΡΟΧΩΡΙΟΥ, Δ. ΔΥΤΙΚΗΣ ΑΧΑΪΑΣ, Π.Ε. ΑΧΑΪΑΣ, ΠΕΡΙΦΕΡΕΙΑΣ ΠΕΛΟΠΟΝΝΗΣΟΥ
ΣΧΕΔΙΟ:
ΤΟΠΟΓΡΑΦΙΚΟ ΔΙΑΓΡΑΜΜΑ
ΥΠΟΛΟΓΙΣΜΟΙ - ΕΛΕΓΧΟΣ - ΣΧΕΔΙΑΣΗ:
ΣΟΦΙΑ ΚΑΡΑΚΑΣΗ - ΚΑΡΑΚΑΣΙΔΗ
ΤΟΠΟΓΡΑΦΟΣ ΜΗΧΑΝΙΚΟΣ ΤΕ
ΥΠΟΓΡΑΦΗ
ΚΛΙΜΑΚΑ
1:5000
ΗΜΕΡ/ΝΙΑ
ΝΟΕΜΒΡΙΟΣ 2015
ΥΠΟΜΝΗΜΑ
ΟΡΙΟ ΑΡΧΑΙΟΛΟΓΙΚΟΥ ΧΩΡΟΥ
ΑΠΟΣΠΑΣΜΑ Φ.Χ. Γ.Υ.Σ.: 6243/1 ΠΑΤΡΑΙ
Ελληνικό Γεωδαιτικό Σύστημα Αναφοράς 1987 (Ε.Γ.Σ.Α. '87)
Ελλειψοειδές αναφοράς GRS 80 (α = 6 378 137 μ, 1/f = 298.257222101)
Προβολή : Εγκάρσια Μερκατορική
Κεντρικός Μεσημβρινός λο = 24° 00' 00" με Κο = 0.999600
Τετμημένη Κεντρικού Μεσημβρινού : +500 000.00 μ
Γεωγραφικό Πλάτος Αναφοράς : 0° 00' 00"
ΘΕΩΡΗΣΗ ΠΡΟΪΣΤΑΜΕΝΟΥ
Ο ΠΡΟΪΣΤΑΜΕΝΟΣ ΤΟΥ ΤΜΗΜΑΤΟΣ
ΤΟΠΟΓΡΑΦΗΣΕΩΝ, ΦΩΤΟΓΡΑΜΜΕΤΡΙΑΣ
& ΚΤΗΜΑΤΟΛΟΓΙΟΥ
ΘΕΟΔΩΡΟΣ Γ. ΧΑΤΖΗΘΕΟΔΩΡΟΥ
ΤΟΠΟΓΡΑΦΟΣ ΜΗΧΑΝΙΚΟΣ ΠΕ
4218500
4218000
4217500
4217000
283800
284300
284800
285300
285800

ΟΡΙΟΘΕΤΗΣΗ ΤΟΥ ΑΡΧΑΙΟΛΟΓΙΚΟΥ ΧΩΡΟΥ ΣΤΗ ΘΕΣΗ "ΠΡΟΦΗΤΗΣ ΗΛΙΑΣ" Τ.Δ. ΠΕΤΡΟΧΩΡΙΟΥ, Δ. ΔΥΤΙΚΗΣ ΑΧΑΪΑΣ, Π.Ε. ΑΧΑΪΑΣ, ΠΕΡΙΦΕΡΕΙΑΣ ΠΕΛΟΠΟΝΝΗΣΟΥ

ΕΦ.Α. ΑΧΑΪΑΣ

ΠΙΝΑΚΑΣ ΣΥΝΤΕΤΑΓΜΕΝΩΝ

ΣΗΜΕΙΟ	ΔΙΑΓΡΑΜΜΑ 1:5000	Φ.Χ. 1:50000	ΣΥΝ/ΝΗ Χ [ΕΓΣΑ '87]	ΣΥΝ/ΝΗ Υ [ΕΓΣΑ '87]
1	6243/1	ΠΑΤΡΑΙ	284652.78	4218151.76
2	6243/1	ΠΑΤΡΑΙ	284782.23	4218158.66
3	6243/1	ΠΑΤΡΑΙ	284821.93	4218155.90
4	6243/1	ΠΑΤΡΑΙ	284831.94	4218146.93
5	6243/1	ΠΑΤΡΑΙ	284873.35	4218138.06
6	6243/1	ΠΑΤΡΑΙ	284929.90	4218106.67
7	6243/1	ΠΑΤΡΑΙ	284979.54	4218069.47
8	6243/1	ΠΑΤΡΑΙ	285012.63	4218053.19
9	6243/1	ΠΑΤΡΑΙ	285026.00	4218049.00
10	6243/1	ΠΑΤΡΑΙ	285036.97	4218046.27
11	6243/1	ΠΑΤΡΑΙ	285049.82	4218047.23
12	6243/1	ΠΑΤΡΑΙ	285069.44	4218056.44
13	6243/1	ΠΑΤΡΑΙ	285075.02	4218067.09
14	6243/1	ΠΑΤΡΑΙ	285082.77	4218074.84
15	6243/1	ΠΑΤΡΑΙ	285096.10	4218073.39
16	6243/1	ΠΑΤΡΑΙ	285101.67	4218066.37
17	6243/1	ΠΑΤΡΑΙ	285128.00	4218033.00
18	6243/1	ΠΑΤΡΑΙ	285159.52	4218008.91
19	6243/1	ΠΑΤΡΑΙ	285182.00	4217999.00
20	6243/1	ΠΑΤΡΑΙ	285155.00	4217937.00
21	6243/1	ΠΑΤΡΑΙ	285156.69	4217927.36
22	6243/1	ΠΑΤΡΑΙ	285174.27	4217894.03
23	6243/1	ΠΑΤΡΑΙ	285174.53	4217870.00
24	6243/1	ΠΑΤΡΑΙ	285176.86	4217861.73
25	6243/1	ΠΑΤΡΑΙ	285189.00	4217851.00
26	6243/1	ΠΑΤΡΑΙ	285198.57	4217832.28
27	6243/1	ΠΑΤΡΑΙ	285203.74	4217806.64
28	6243/1	ΠΑΤΡΑΙ	285201.00	4217791.00
29	6243/1	ΠΑΤΡΑΙ	285153.28	4217714.52
30	6243/1	ΠΑΤΡΑΙ	285142.00	4217705.00
31	6243/1	ΠΑΤΡΑΙ	285103.37	4217691.23
32	6243/1	ΠΑΤΡΑΙ	285089.93	4217680.12
33	6243/1	ΠΑΤΡΑΙ	285076.74	4217658.16
34	6243/1	ΠΑΤΡΑΙ	285070.00	4217621.00
35	6243/1	ΠΑΤΡΑΙ	285063.53	4217627.54
36	6243/1	ΠΑΤΡΑΙ	285039.49	4217623.67
37	6243/1	ΠΑΤΡΑΙ	285017.77	4217615.92
38	6243/1	ΠΑΤΡΑΙ	285007.95	4217607.13
39	6243/1	ΠΑΤΡΑΙ	285002.26	4217587.76
40	6243/1	ΠΑΤΡΑΙ	285003.03	4217545.39
41	6243/1	ΠΑΤΡΑΙ	285016.00	4217522.00
42	6243/1	ΠΑΤΡΑΙ	285018.81	4217495.98
43	6243/1	ΠΑΤΡΑΙ	285034.58	4217478.67
44	6243/1	ΠΑΤΡΑΙ	285046.64	4217465.78
45	6243/1	ΠΑΤΡΑΙ	285043.88	4217453.31
46	6243/1	ΠΑΤΡΑΙ	285035.35	4217443.75
47	6243/1	ΠΑΤΡΑΙ	285022.17	4217412.75
48	6243/1	ΠΑΤΡΑΙ	285029.00	4217383.00
49	6243/1	ΠΑΤΡΑΙ	285006.75	4217399.32

Οριοθέτηση αρχ/κού χώρου "Προφήτη Ηλία" Πετροχωρίου_ΕΦΑ Αχαΐας

50	6243/1	ΠΑΤΡΑΙ	284987.32	4217397.92
51	6243/1	ΠΑΤΡΑΙ	284978.10	4217405.32
52	6243/1	ΠΑΤΡΑΙ	284968.40	4217404.99
53	6243/1	ΠΑΤΡΑΙ	284939.44	4217384.11
54	6243/1	ΠΑΤΡΑΙ	284894.00	4217324.00
55	6243/1	ΠΑΤΡΑΙ	284896.59	4217373.75
56	6243/1	ΠΑΤΡΑΙ	284902.47	4217389.14
57	6243/1	ΠΑΤΡΑΙ	284903.00	4217413.00
58	6243/1	ΠΑΤΡΑΙ	284898.00	4217420.75
59	6243/1	ΠΑΤΡΑΙ	284860.53	4217443.22
60	6243/1	ΠΑΤΡΑΙ	284762.00	4217465.00
61	6243/1	ΠΑΤΡΑΙ	284746.19	4217490.20
62	6243/1	ΠΑΤΡΑΙ	284733.60	4217501.07
63	6243/1	ΠΑΤΡΑΙ	284720.30	4217505.64
64	6243/1	ΠΑΤΡΑΙ	284706.28	4217505.07
65	6243/1	ΠΑΤΡΑΙ	284686.40	4217499.78
66	6243/1	ΠΑΤΡΑΙ	284665.96	4217488.73
67	6243/1	ΠΑΤΡΑΙ	284640.55	4217496.18
68	6243/1	ΠΑΤΡΑΙ	284624.00	4217507.00
69	6243/1	ΠΑΤΡΑΙ	284580.52	4217555.02
70	6243/1	ΠΑΤΡΑΙ	284541.28	4217596.06
71	6243/1	ΠΑΤΡΑΙ	284508.97	4217642.05
72	6243/1	ΠΑΤΡΑΙ	284501.00	4217657.00
73	6243/1	ΠΑΤΡΑΙ	284468.41	4217750.13
74	6243/1	ΠΑΤΡΑΙ	284465.54	4217769.40
75	6243/1	ΠΑΤΡΑΙ	284462.66	4217780.22
76	6243/1	ΠΑΤΡΑΙ	284454.00	4217792.00
77	6243/1	ΠΑΤΡΑΙ	284422.80	4217792.45
78	6243/1	ΠΑΤΡΑΙ	284380.43	4217816.64
79	6243/1	ΠΑΤΡΑΙ	284403.42	4217877.33
80	6243/1	ΠΑΤΡΑΙ	284404.00	4217890.00
81	6243/1	ΠΑΤΡΑΙ	284399.81	4217900.32
82	6243/1	ΠΑΤΡΑΙ	284387.00	4217910.00
83	6243/1	ΠΑΤΡΑΙ	284387.58	4217934.69
84	6243/1	ΠΑΤΡΑΙ	284376.48	4218004.24
85	6243/1	ΠΑΤΡΑΙ	284370.00	4218033.00
86	6243/1	ΠΑΤΡΑΙ	284385.13	4218039.73
87	6243/1	ΠΑΤΡΑΙ	284398.66	4218053.79
88	6243/1	ΠΑΤΡΑΙ	284410.42	4218064.37
89	6243/1	ΠΑΤΡΑΙ	284440.33	4218084.62
90	6243/1	ΠΑΤΡΑΙ	284480.48	4218112.43
91	6243/1	ΠΑΤΡΑΙ	284489.00	4218127.00
92	6243/1	ΠΑΤΡΑΙ	284536.13	4218115.03
93	6243/1	ΠΑΤΡΑΙ	284569.00	4218116.00
94	6243/1	ΠΑΤΡΑΙ	284598.65	4218126.34
95	6243/1	ΠΑΤΡΑΙ	284627.75	4218134.70
96	6243/1	ΠΑΤΡΑΙ	284645.73	4218150.95
1	6243/1	ΠΑΤΡΑΙ	284652.78	4218151.76

ΠΑΡΑΤΗΡΗΣΗ: Οι συντεταγμένες προσδιορίστηκαν από τα διαγράμματα κλίμακας 1:5000 της ΓΥΣ και φέρουν την αντίστοιχη ακρίβεια.

ΥΠΟΥΡΓΕΙΟ ΠΟΛΙΤΙΣΜΟΥ
ΚΑΙ ΑΘΛΗΤΙΣΜΟΥ
ΔΙΕΥΘΥΝΣΗ ΑΝΑΣΤΗΛΩΣΗΣ
ΑΡΧΑΙΩΝ ΜΝΗΜΕΙΩΝ
ΤΜΗΜΑ ΤΟΠΟΓΡΑΦΗΣΕΩΝ,
ΦΩΤΟΓΡΑΜΜΕΤΡΙΑΣ & ΚΤΗΜΑΤΟΛΟΓΙΟΥ

Αριθμ. απόφ. 12/56/23-12-2015 (3)

Κήρυξη αναγκαστικής απαλλοτρίωσης των έργων «Βελτίωση - ασφαλτόστρωση τμήματος 32ης επαρχιακής οδού από Δέμα έως Μπουραζάνι» και «Κατασκευή γέφυρας στον ποταμό Αώο στο Μπουραζάνι».

ΤΟ ΠΕΡΙΦΕΡΕΙΑΚΟ ΣΥΜΒΟΥΛΙΟ ΗΠΕΙΡΟΥ

Έχοντας υπόψη:

1. Τις διατάξεις του Νόμου 3852/2010 «Νέα Αρχιτεκτονική της Αυτοδιοίκησης και της Αποκεντρωμένης Διοίκησης - Πρόγραμμα Καλλικράτης»,και ειδικότερα του αρθρ. 163, όπως τροποποιήθηκε και ισχύει.

2. Τον αριθμ. 16853/6-4-2011 πρότυπο κανονισμό λειτουργίας του Περιφερειακού Συμβουλίου, που εξέδωσε ο Υπουργός Εσωτερικών, Αποκέντρωσης και Ηλεκτρονικής Διακυβέρνησης και δημοσιεύθηκε στην Εφημερίδα της Κυβερνήσεως (ΦΕΚ 661/20-4-2011/τ.Β΄).

3. Τον Οργανισμό της Περιφέρειας Ηπείρου (Π.δ. 140/2010 ΦΕΚ 233/27-12-2010/τ.Α΄).

4. Τις διατάξεις του Ν. 2882/2001 (ΦΕΚ 17/Α΄/06-02-2001) «Κώδικας Αναγκαστικών Απαλλοτριώσεων Ακινήτων», όπως τροποποιήθηκε και ισχύει.

5. Τις διατάξεις του Ν. 2985/31-1-2002 (ΦΕΚ Α΄/18/4-2-2002) «Προσαρμογή των διατάξεων του Κώδικα Αναγκαστικών Απαλλοτριώσεων στο Σύνταγμα».

6. Το άρθρο 23 του Π.δ/τος 25/28-11-1929 «Περί κωδικοποιήσεως των περί κατασκευής και συντηρήσεως οδών κείμενων διατάξεων».

7. Την από 14-07-2009 ανακοίνωση της πρότασης κήρυξης αναγκαστικής απαλλοτρίωσης της Δ/νσης Μελετών της Νομαρχιακής Αυτοδιοίκησης Ιωαννίνων, σύμφωνα με τις διατάξεις του άρθρου 3, παρ. 5 του Ν. 2882/2001.

8. Το από 24-07-2009 αποδεικτικό τοιχοκόλλησης του Δήμου Κόνιτσας της ανακοίνωσης πρότασης αναγκαστικής απαλλοτρίωσης.

9. Το από 15-07-2009 φύλλο της τοπικής εφημερίδας «Ελευθερία» όπου δημοσιεύθηκε η ανωτέρω ανακοίνωση.

10. Την αριθ. 1776/20-09-2006 περιβαλλοντική αδειοδότηση του Γ.Γ. της Περιφέρειας Ηπείρου του έργου του θέματος,

11. Το αριθ. 3356/24-9-2007 έγγραφο της Διεύθυνσης Δασών Ιωαννίνων με το οποίο επιτρέπει την επέμβαση στις δασικές εκτάσεις στο παραπάνω οδικό τμήμα.

12. Το αριθ. 4847/21-7-2009 έγγραφο της Διεύθυνσης Εγγείων Βελτιώσεων Τοπογραφήσεων και Πολιτικής Γης της Νομαρχιακής Αυτοδ/σης Ιωαννίνων, με το οποίο εκφράζεται η σύμφωνη γνώμη της, σύμφωνα με την παρ. 3 του άρθρου 3 του Ν. 2882/2001 «Κώδικας Αναγκαστικών Απαλλοτριώσεων Ακινήτων».

13. Τον από 31 Οκτωβρίου 2014 κτηματολογικό πίνακα και κτηματολογικό διάγραμμα τα οποία συντάχθηκαν από τον Σιώμο Γεώργιο Τοπογράφο Μηχανικό της Δ/νσης Τεχνικών Έργων της Περιφερειακής Ενότητας Ιωαννίνων της Περιφέρειας Ηπείρου, ελέγχθηκαν από τον Βασίλη Οικονόμου, Πολιτικό Μηχανικό Προϊστάμενο του Τμήματος Συγκοινωνιακών Έργων της Δ/νσης Τεχνικών Έργων της Περιφερειακής Ενότητας Ιωαννίνων της Περιφέρειας Ηπείρου και θεωρήθηκαν από την Αγαθή Βλαχιώτη, Αναπληρώτρια Προϊσταμένη της Δ/νσης Τεχνικών Έργων της Περιφερειακής Ενότητας Ιωαννίνων της Περιφέρειας Ηπείρου και εγκρίθηκαν με την αριθμ. 115529/12230/31-10-2014 απόφαση της Αναπληρώτριας Προϊσταμένης της Δ/νσης Τεχνικών Έργων της Περιφερειακής Ενότητας Ιωαννίνων της Περιφέρειας Ηπείρου Αγαθής Βλαχιώτη.

14. Την από 20-04-2015 έκθεση εκτίμησης της αξίας των προς απαλλοτρίωση ακινήτων της επιτροπής του άρθρου 15 του Ν. 2882/2001.

15. Το αριθ. 27588/2480/5-3-2015 έγγραφο του Τμήματος Δημόσιας Περιουσίας της Δ/νσης Οικονομικού της Αποκεντρωμένης Διοίκησης Ηπείρου - Δυτικής Μακεδονίας για την απευθείας εξαγορά των ακινήτων της αναγκαστικής απαλλοτρίωσης των έργων του θέματος, στο οποίο αναφέρεται ότι μπορούμε να προβούμε στην κήρυξη της αναγκαστικής απαλλοτρίωσης, διότι δεν υποβλήθηκαν, στην προβλεπόμενη προθεσμία, τίτλοι ιδιοκτησίας προς εξαγορά, μετά την δημοσίευση ανακοίνωσης δημόσιας πρόσκλησης προς τους ιδιοκτήτες των προς απαλλοτρίωση ακινήτων για υποβολή τίτλων ιδιοκτησίας.

16. Την με αριθμ. πρωτ. 68855/7387/18-12-2015 εισήγηση της Δ/νσης Τεχνικών Έργων Περιφερειακής Ενότητας Ιωαννίνων, όπως κατατέθηκε στη συνεδρίαση (Α.Π./Π.Σ. 130604/5108/21-12-2015).

17. Την τοποθέτηση του Περιφερειάρχη και των παρατάξεων Π.Σ.

18. Το γεγονός ότι τηρούνται όλες οι προϋποθέσεις κήρυξης της προτεινόμενης απαλλοτρίωσης, αποφασίζει ομόφωνα:

Κηρύσσουμε αναγκαστική απαλλοτρίωση, για λόγους δημόσιας ωφελείας και ειδικότερα για την κατασκευή των έργων «Βελτίωση - ασφαλτόστρωση τμήματος 32ης επαρχιακής οδού από Δέμα έως Μπουραζάνι» και «Κατασκευή γέφυρας στον ποταμό Αώο στο Μπουραζάνι» στο Δήμο Κόνιτσας της Περιφερειακής Ενότητας Ιωαννίνων, έκτασης συνολικού εμβαδού 6.116,00 τετραγωνικών μέτρων όπως απεικονίζεται με κλίμακα 1:500 στο από 31 Οκτωβρίου 2014 κτηματολογικό διάγραμμα και στον αντίστοιχο κτηματολογικό πίνακα τα οποία συντάχθηκαν από τον Σιώμο Γεώργιο Τοπογράφο Μηχανικό της Δ/νσης Τεχνικών Έργων της Περιφερειακής Ενότητας Ιωαννίνων της Περιφέρειας Ηπείρου, ελέγχθηκαν από τον Βασίλη Οικονόμου Πολιτικό Μηχανικό Προϊστάμενο του τμήματος Συγκοινωνιακών Έργων της Δ/νσης Τεχνικών Έργων της Περιφερειακής Ενότητας Ιωαννίνων της Περιφέρειας Ηπείρου και θεωρήθηκαν από την Αγαθή Βλαχιώτη Αναπληρώτρια Προϊσταμένη της Δ/νσης Τεχνικών Έργων της Περιφερειακής Ενότητας Ιωαννίνων της Περιφέρειας Ηπείρου και εγκρίθηκαν με την αριθμ. 115529/12230/31-10-2014 απόφαση της Αναπληρώτριας Προϊσταμένης της Δ/νσης Τεχνικών Έργων της Περιφερειακής Ενότητας Ιωαννίνων της Περιφέρειας Ηπείρου Αγαθής Βλαχιώτη.

Στην έκταση που απαλλοτριώνεται προβάλλουν δικαίωμα κυριότητας οι:

1) Μαλάμης Απόστολος,

2) Μπίλης Μιχαήλ,

3) Νάτσης Απόστολος κ.α.

Η απαλλοτρίωση κηρύσσεται υπέρ της Περιφέρειας Ηπείρου και με δαπάνη η οποία θα αντιμετωπισθεί από τις πιστώσεις του έργου της ΣΑΕΠ 030 Ηπείρου με Κ.Α. 2012ΕΠ03000012 «Έργα κεντρικών αυτοτελών πόρων (Κ.Α.Π.) Περιφέρειας Ηπείρου» (Υποέργο: Απαλλοτριώσεις ακινήτων για την κατασκευή των έργων «Βελτίωση - ασφαλτόστρωση τμήματος 32ης επαρχιακής οδού από Δέμα έως Μπουραζάνι» και «Κατασκευή γέφυρας στον ποταμό Αώο στο Μπουραζάνι»).

Η απόφαση αυτή να δημοσιευθεί στην Εφημερίδα της Κυβερνήσεως.

Ο Πρόεδρος του Π.Σ.

ΣΤΑΥΡΟΣ ΠΑΡΓΑΝΑΣ



ΑΠΟ ΤΟ ΕΘΝΙΚΟ ΤΥΠΟΓΡΑΦΕΙΟ
ΚΑΠΟΔΙΣΤΡΙΟΥ 34 * ΑΘΗΝΑ 104 32 * ΤΗΛ. 210 52 79 000 * FAX 210 52 21 004